



Område 3 (Delstrækning 17)
Hævet grusvej med søbred, Ørbakkevej

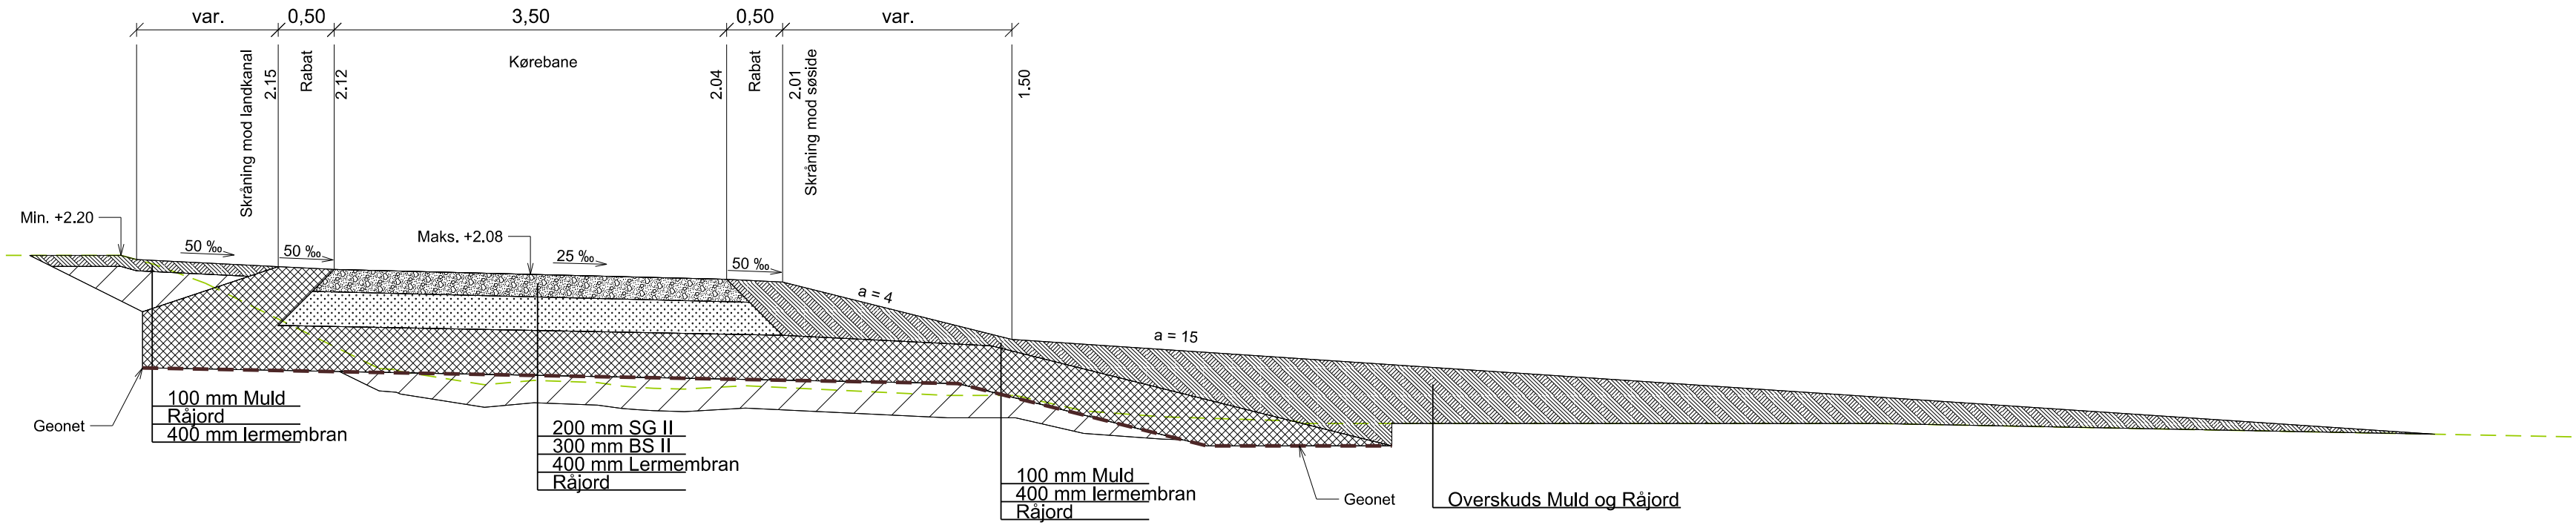

Område 3 (Delstrækning 17)
Hævet grusvej, Ørbakkevej

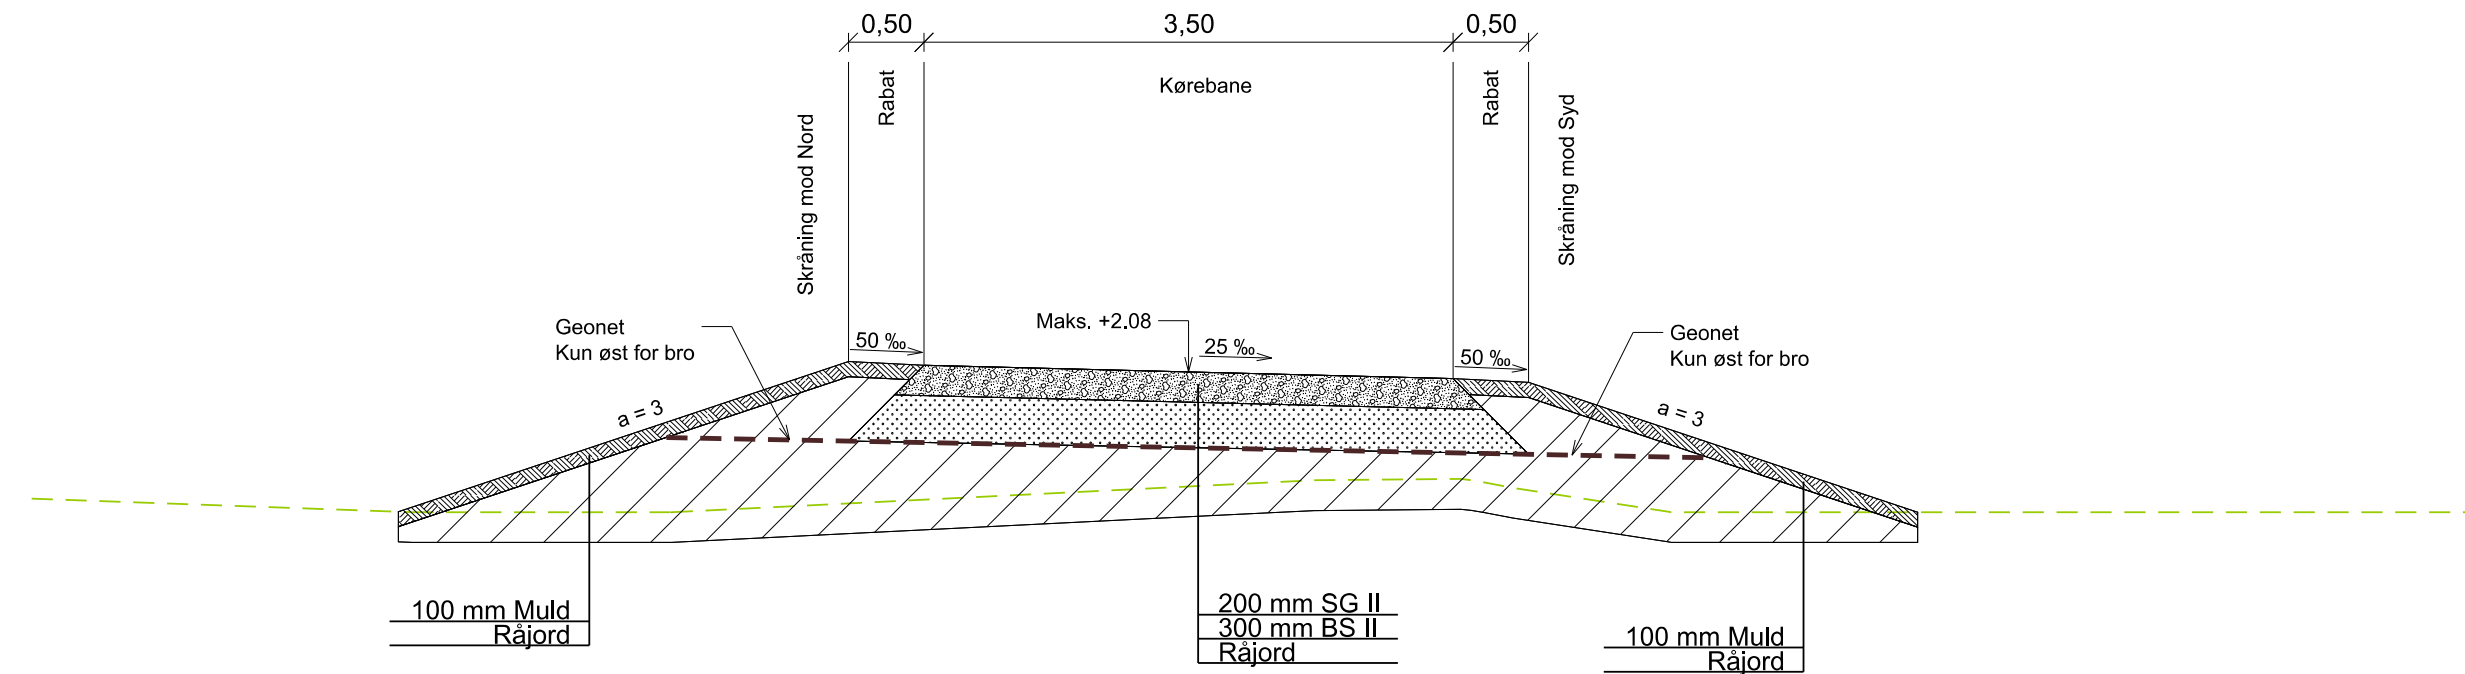

Noter:

Alle ubenævnte mål er i m.
Koter er i m.
Tværsnit er set modsat stationeringsretningen.

Signaturer:

- Eksisterende terræn
- Færdigvej
- Geonet
- Stabilgrus
- Bundsikring
- Lermembran
- Muld
- Råjord

Projekt								
Naturgenoprettelse Søborg Sø								
Emne				Projektnr.		Kotesystem		
Stier og Diger Normaltværsnit Område 3				1322100146		DVR90		
				Målfors. nr.		Rev.		
				1:50		0		
Dato	Projektleder	Projekteret	Tegnet	Kontrol	Godkendt	Tegn. nr.		
26.03.2023	CPET	ASDI	ASDI	CHMO	LBEN	TBL 3.3_05		
WSP Sønderhøj 8 DK - 8260 Viby J.							Telefon: 87 38 61 66	